


= Incastellatura a cura cliente

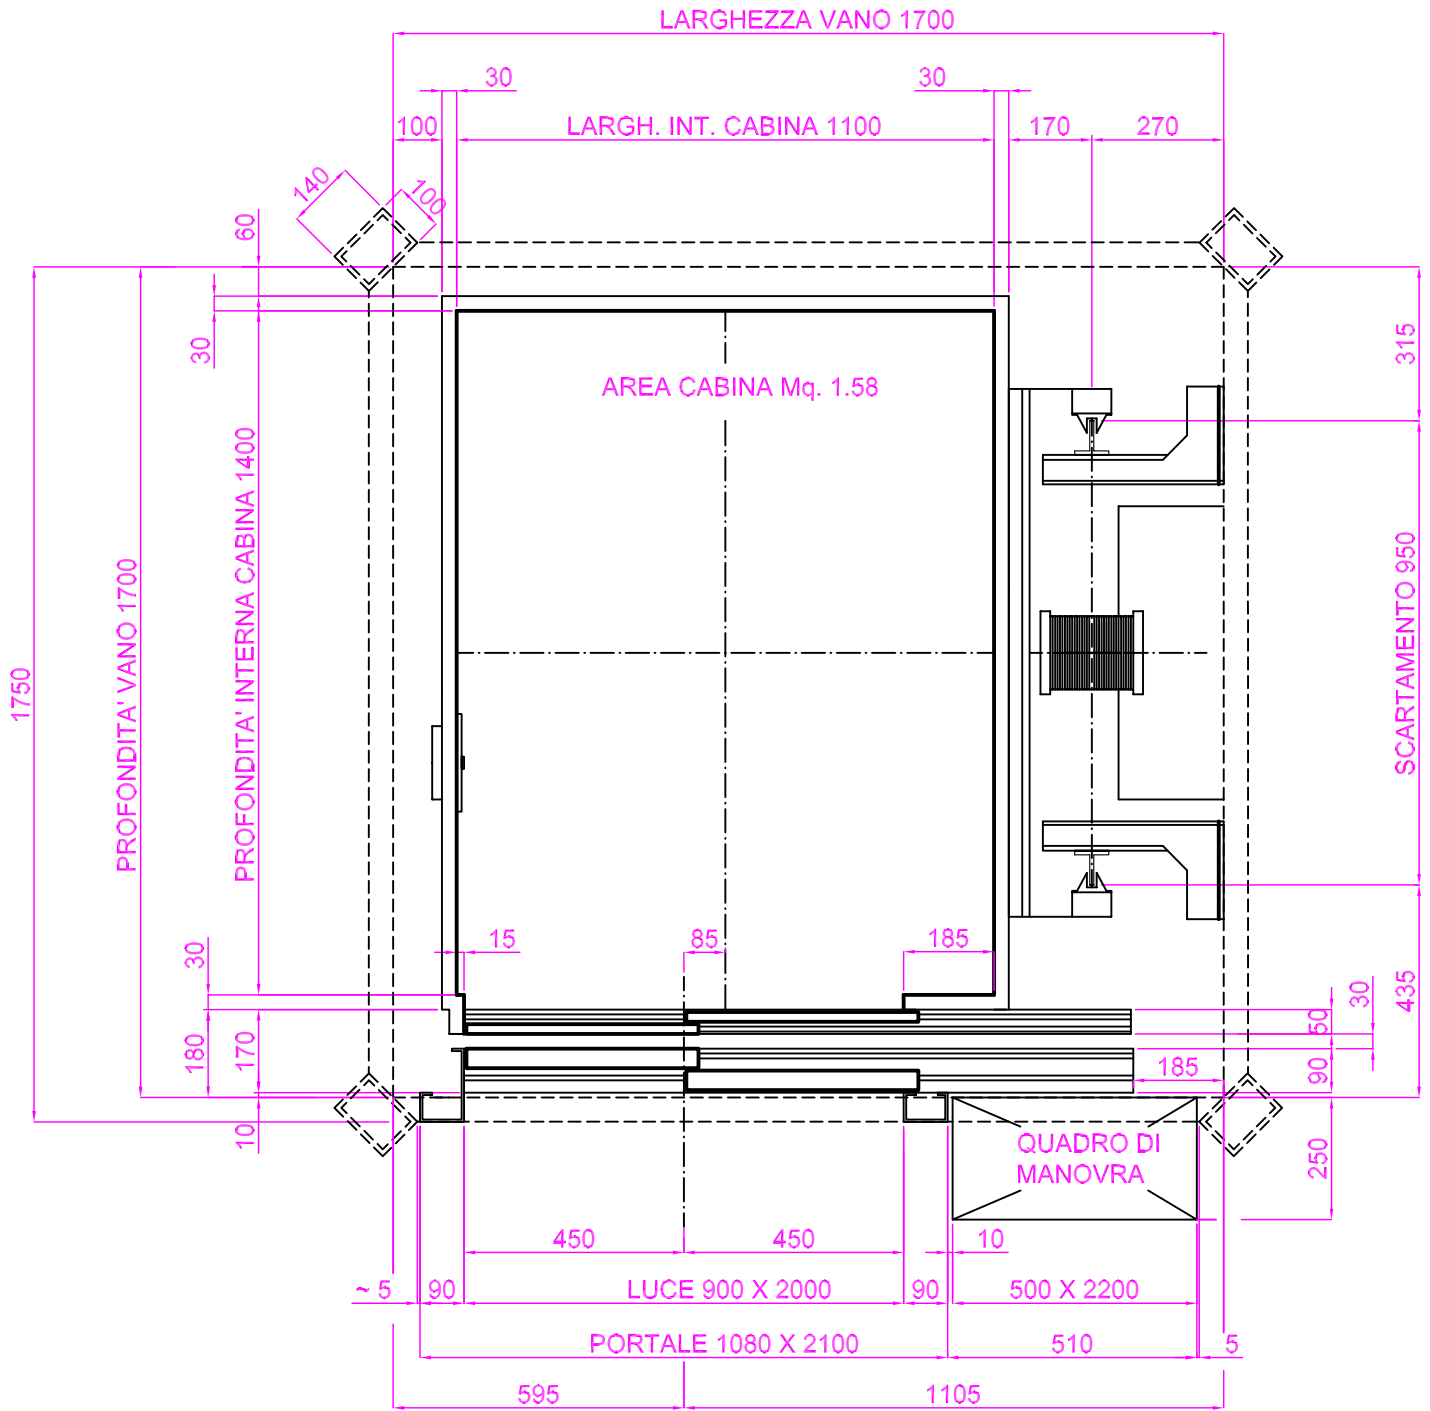

630 Kg - 8 Persone

"LA TORRE DEL SOLE" OSSERVATORIO BREMBATE SOPRA

BREMI ASCENSORI S.r.l.
 VIA GIULIO TERZI DI SANT'AGATA 1
 24030 - BREMBATE SOPRA (BG)
 TEL. 035 6220700
 FAX UFF. TECNICO 035 6220723

NUMERO VERDE 800.900.066



BREMI ASCENSORI S.r.l.

CLIENTE			
VIA		N.	CITTA'
Impianto n°	OGGETTO	DATA	REVISIONE
BM 6556	PORTE MANUALI PER EMERGENZA	27/06/07	A
DISEGNATO			

N.B. A TERMINI DI LEGGE CI RISERVIAMO LA PROPRIETA' DI QUESTO DISEGNO CON DIVIETO DI RIPRODURLO, O RENDERLO NOTO A TERZI, SENZA AUTORIZZAZIONE DELLA "BREMI ASCENSORI" S.r.l.

N.B. TUTTE LE MISURE SONO ESPRESSE IN MILLIMETRI